



**Правила землепользования и застройки сельского поселения  
Георгиевский сельсовет Становлянского муниципального района  
Липецкой области Российской Федерации**



## Карта градостроительного зонирования ст. Грунин Воргол

**Масштаб 1 : 2 000**


**ГРАНИЦЫ:**



**ст. Грунин Воргол**



**ТЕРРИТОРИАЛЬНЫЕ ЗОНЫ:**

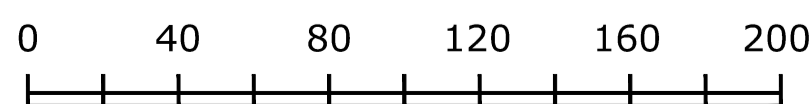

**Примечание:** в охранных зонах ЛЭП, санитарно-защитных зонах промышленных, сельскохозяйственных предприятий, кладбищ, водозаборов и скважин, новое жилищное строительство - **запрещено**.

**Изменения внесены по постановлению администрации сельского поселения Георгиевский сельсовет Становлянского муниципального района Липецкой области Российской Федерации № 45 от 10.10.2019 года**

**Изменения утверждены решением Совета депутатов сельского поселения Георгиевский сельсовет Становлянского муниципального района Липецкой области Российской Федерации № 19 от 28.01.2021 года**

|               |         |      |       |             |      |  |                 |      |        |
|---------------|---------|------|-------|-------------|------|--|-----------------|------|--------|
|               |         |      |       |             |      | 13/19  |                 |      |        |
|               |         |      |       |             |      | Правила землепользования и застройки сельского поселения Георгиевский сельсовет Становлянского муниципального района Липецкой области Российской Федерации |                 |      |        |
| Изм.          | Кол.уч. | Лист | № док | Подпись     | Дата | Сельское поселение Георгиевский сельсовет Становлянского муниципального района Липецкой области Российской Федерации                                       | Стадия          | Лист | Листов |
| Разработал    |         |      |       | Коростелева |      |  | П               | 10   | 10     |
| Проверил      |         |      |       | Тудава      |      |  |                 |      |        |
| Гл.архитектор |         |      |       | Пашенцева   |      |  |                 |      |        |
| Нач.отдела    |         |      |       | Уваркина    |      |  |                 |      |        |
| Нормоконтр.   |         |      |       | Тудава      |      | Карта градостроительного зонирования ст. Грунин Воргол   | ООО "Земпроект" |      |        |
| ГИП           |         |      |       | Уваркина    |      |  |                 |      |        |