




**Правила землепользования и застройки сельского поселения
Георгиевский сельсовет Становлянского муниципального района
Липецкой области Российской Федерации**

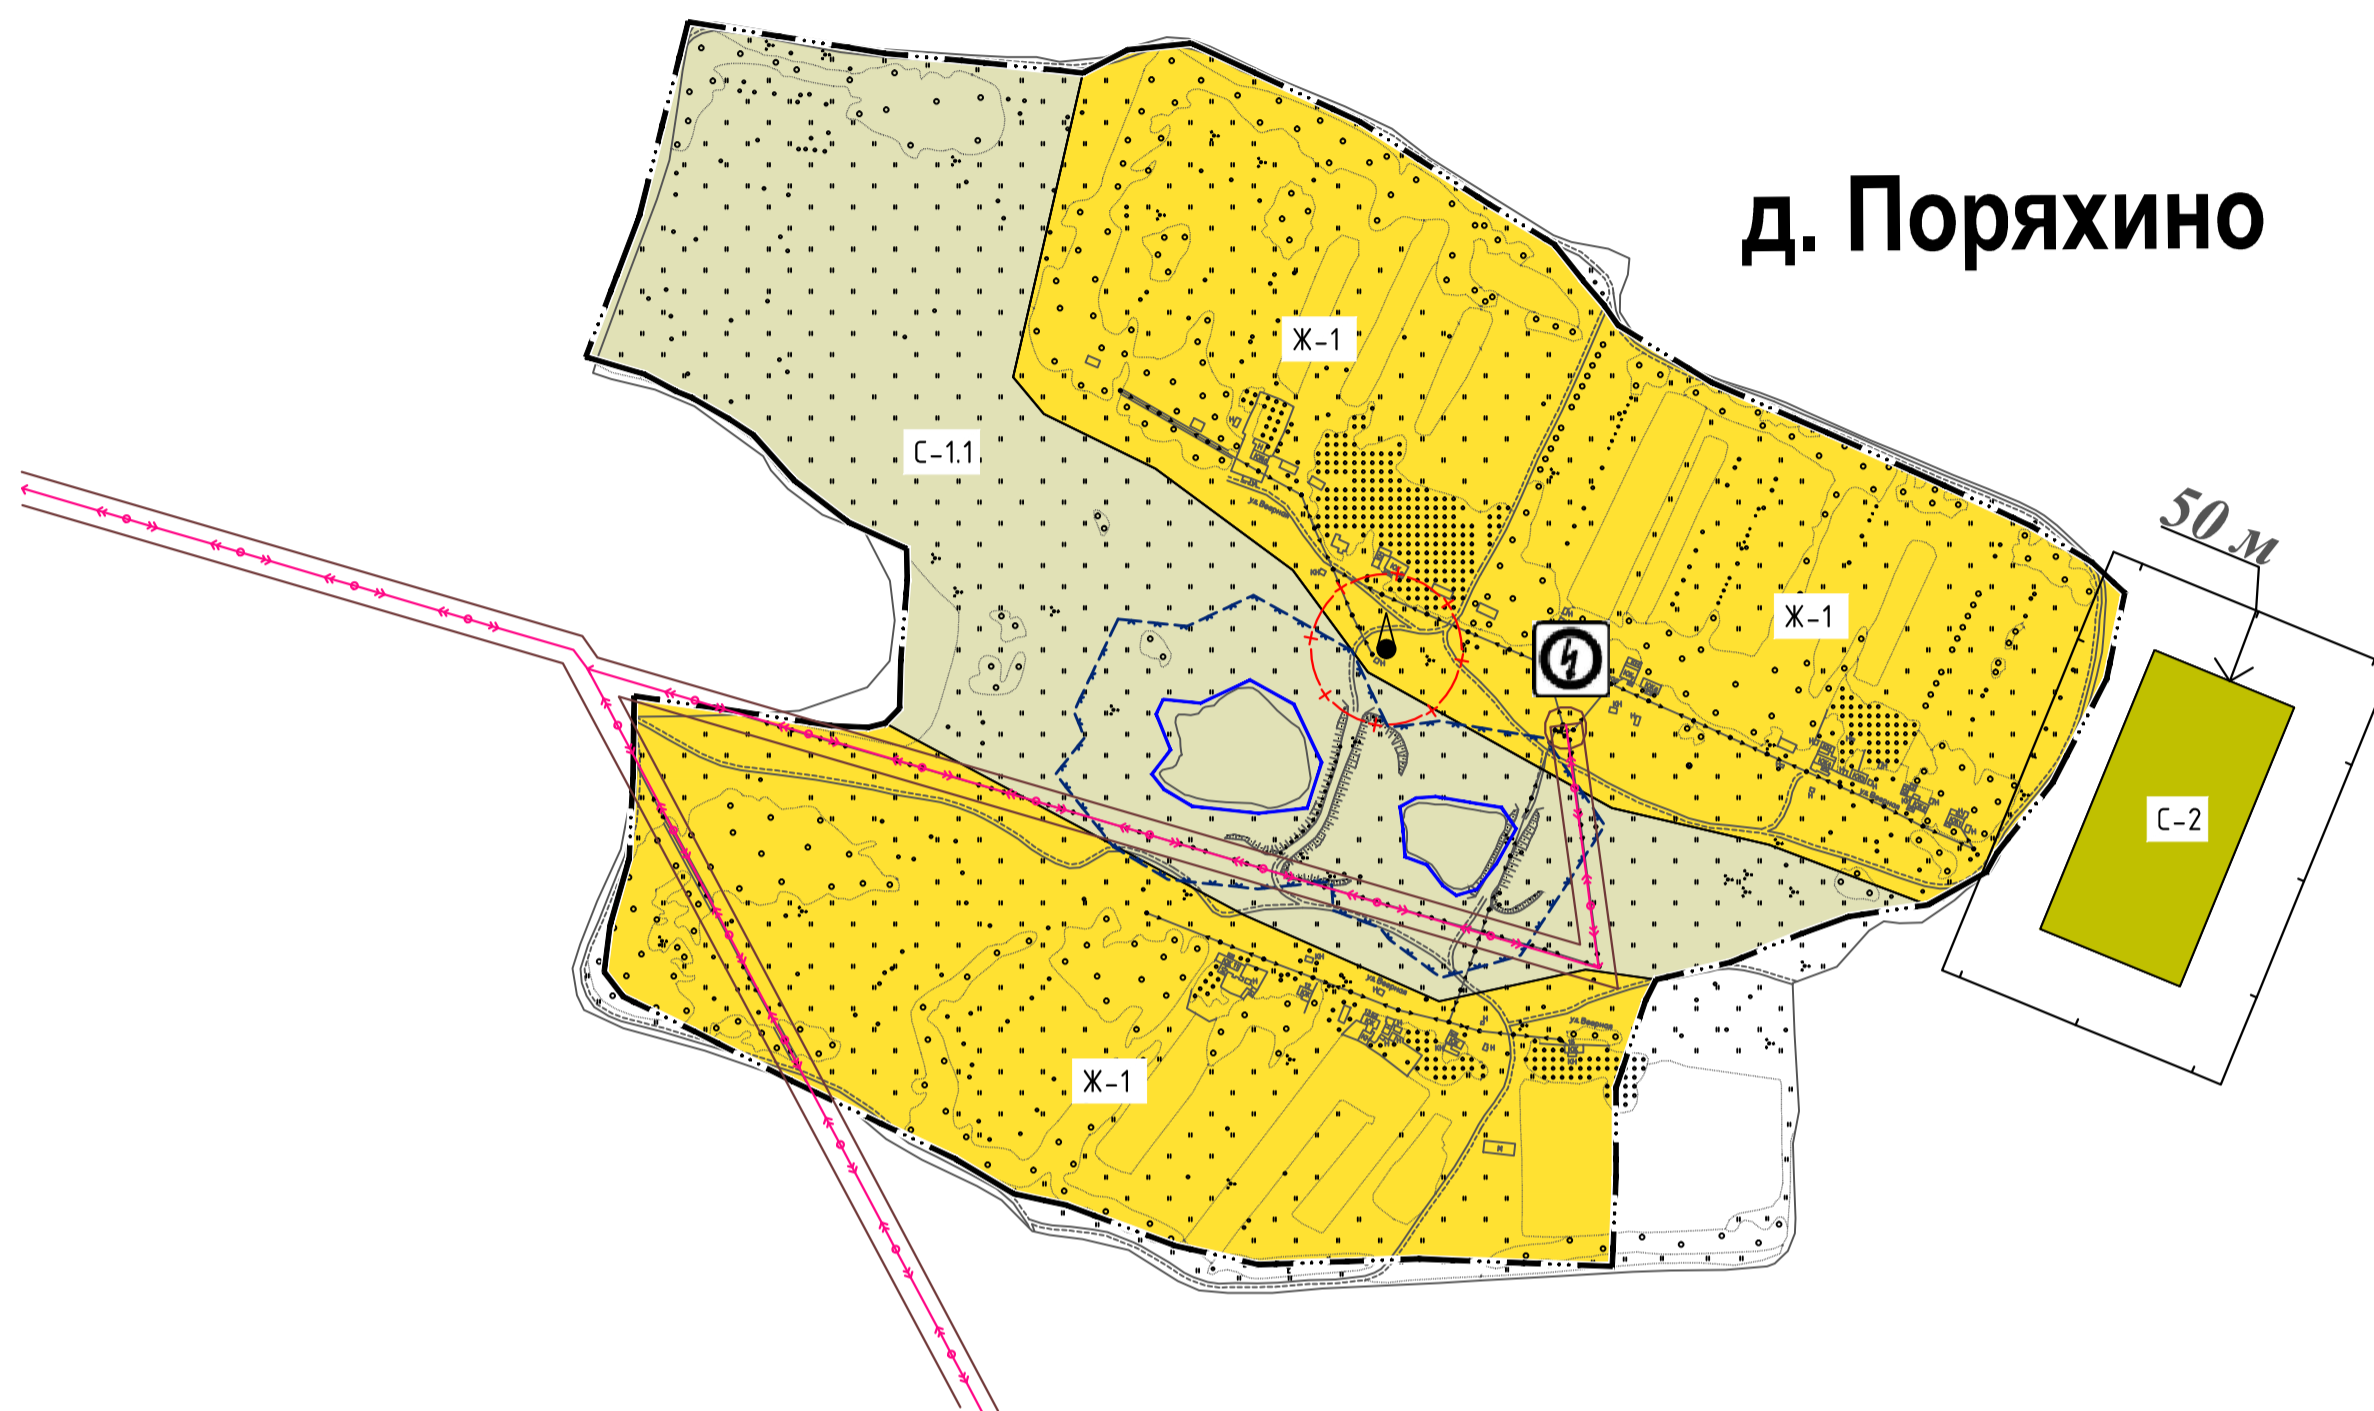

**Карта градостроительного зонирования д. Поряхино
Масштаб 1 : 5 000**



ГРАНИЦЫ:



ТЕРРИТОРИАЛЬНЫЕ ЗОНЫ:

- ЗОНА ИНДИВИДУАЛЬНОЙ ЖИЛОЙ ЗАСТРОЙКИ
- ЗОНА СЕЛЬСКОХОЗЯЙСТВЕННОГО ИСПОЛЬЗОВАНИЯ В ГРАНИЦАХ НАСЕЛЕННЫХ ПУНКТОВ
- ПРОИЗВОДСТВЕННАЯ ЗОНА СЕЛЬСКОХОЗЯЙСТВЕННЫХ ПРЕДПРИЯТИЙ

**ГРАНИЦЫ ЗОН С ОСОБЫМИ УСЛОВИЯМИ
ИСПОЛЬЗОВАНИЯ ТЕРРИТОРИИ:**

- ОХРАННАЯ ЗОНА ЛЭП ВЛ 10 кВ - 10 М.
- САНИТАРНО-ЗАЩИТНЫЕ ЗОНЫ СЕЛЬСКОХОЗЯЙСТВЕННЫХ ПРЕДПРИЯТИЙ - 50-100 М.
- ЗОНА САНИТАРНОЙ ОХРАНЫ ИСТОЧНИКОВ ВОДОСНАБЖЕНИЯ - 50 М.
- ШИРИНА ВОДООХРАННОЙ ЗОНЫ Р. ПАЛЕНКА - 50 М., Р. ЯСТРЕБИНКА - 50 М., ДРУГИХ ВОДНЫХ ОБЪЕКТОВ - 50 М.
- ШИРИНА ПРИБРЕЖНОЙ ЗАЩИТНОЙ ПОЛОСЫ Р. ПАЛЕНКА, Р. ЯСТРЕБИНКА - 30-50 М., ДРУГИХ ВОДНЫХ ОБЪЕКТОВ - 30-50 М.

УСЛОВНЫЕ ОБОЗНАЧЕНИЯ:



ОБЪЕКТЫ ЭЛЕКТРОСНАБЖЕНИЯ:

- ЛИНИИ ЭЛЕКТРОПЕРЕДАЧ ВЛ 10 кВ
- КТП

ОБЪЕКТЫ ВОДОСНАБЖЕНИЯ:


- ВОДОЗАБОРНЫЕ СООРУЖЕНИЯ

АВТОМОБИЛЬНЫЕ ДОРОГИ:

- АВТОДОРОГИ МЕСТНОГО ЗНАЧЕНИЯ

Изменения внесены по постановлению администрации сельского поселения Георгиевский сельсовет Становлянского муниципального района Липецкой области Российской Федерации № 45 от 10.10.2019 года

Изменения утверждены решением Совета депутатов сельского поселения Георгиевский сельсовет Становлянского муниципального района Липецкой области Российской Федерации № 19 от 28.01.2021 года

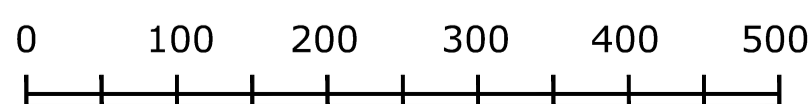

Примечание: в охранных зонах ЛЭП, санитарно-защитных зонах промышленных, сельскохозяйственных предприятий, кладбищ, водозаборов и скважин, новое жилищное строительство - **запрещено**.

						13/19				
						Правила землепользования и застройки сельского поселения Георгиевский сельсовет Становлянского муниципального района Липецкой области Российской Федерации				
Изм.	Кол.уч.	Лист	№ док	Подпись	Дата	Сельское поселение Георгиевский сельсовет Становлянского муниципального района Липецкой области Российской Федерации	Стадия	Лист	Листов	
							П	6	10	
Разработал							Карта градостроительного зонирования д. Поряхино	ООО "Земпроект"		
Проверил										
Гл.архитектор										
Нач.отдела										
Нормоконтр.										
ГИП										