


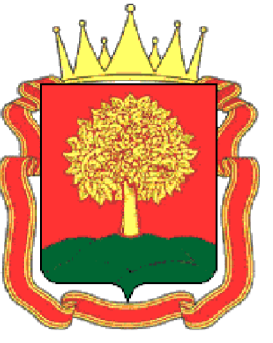


**Правила землепользования и застройки сельского поселения
Георгиевский сельсовет Становлянского муниципального района
Липецкой области Российской Федерации**



**Карта градостроительного зонирования д. Лимовое
Масштаб 1 : 5 000**

д. Лимовое

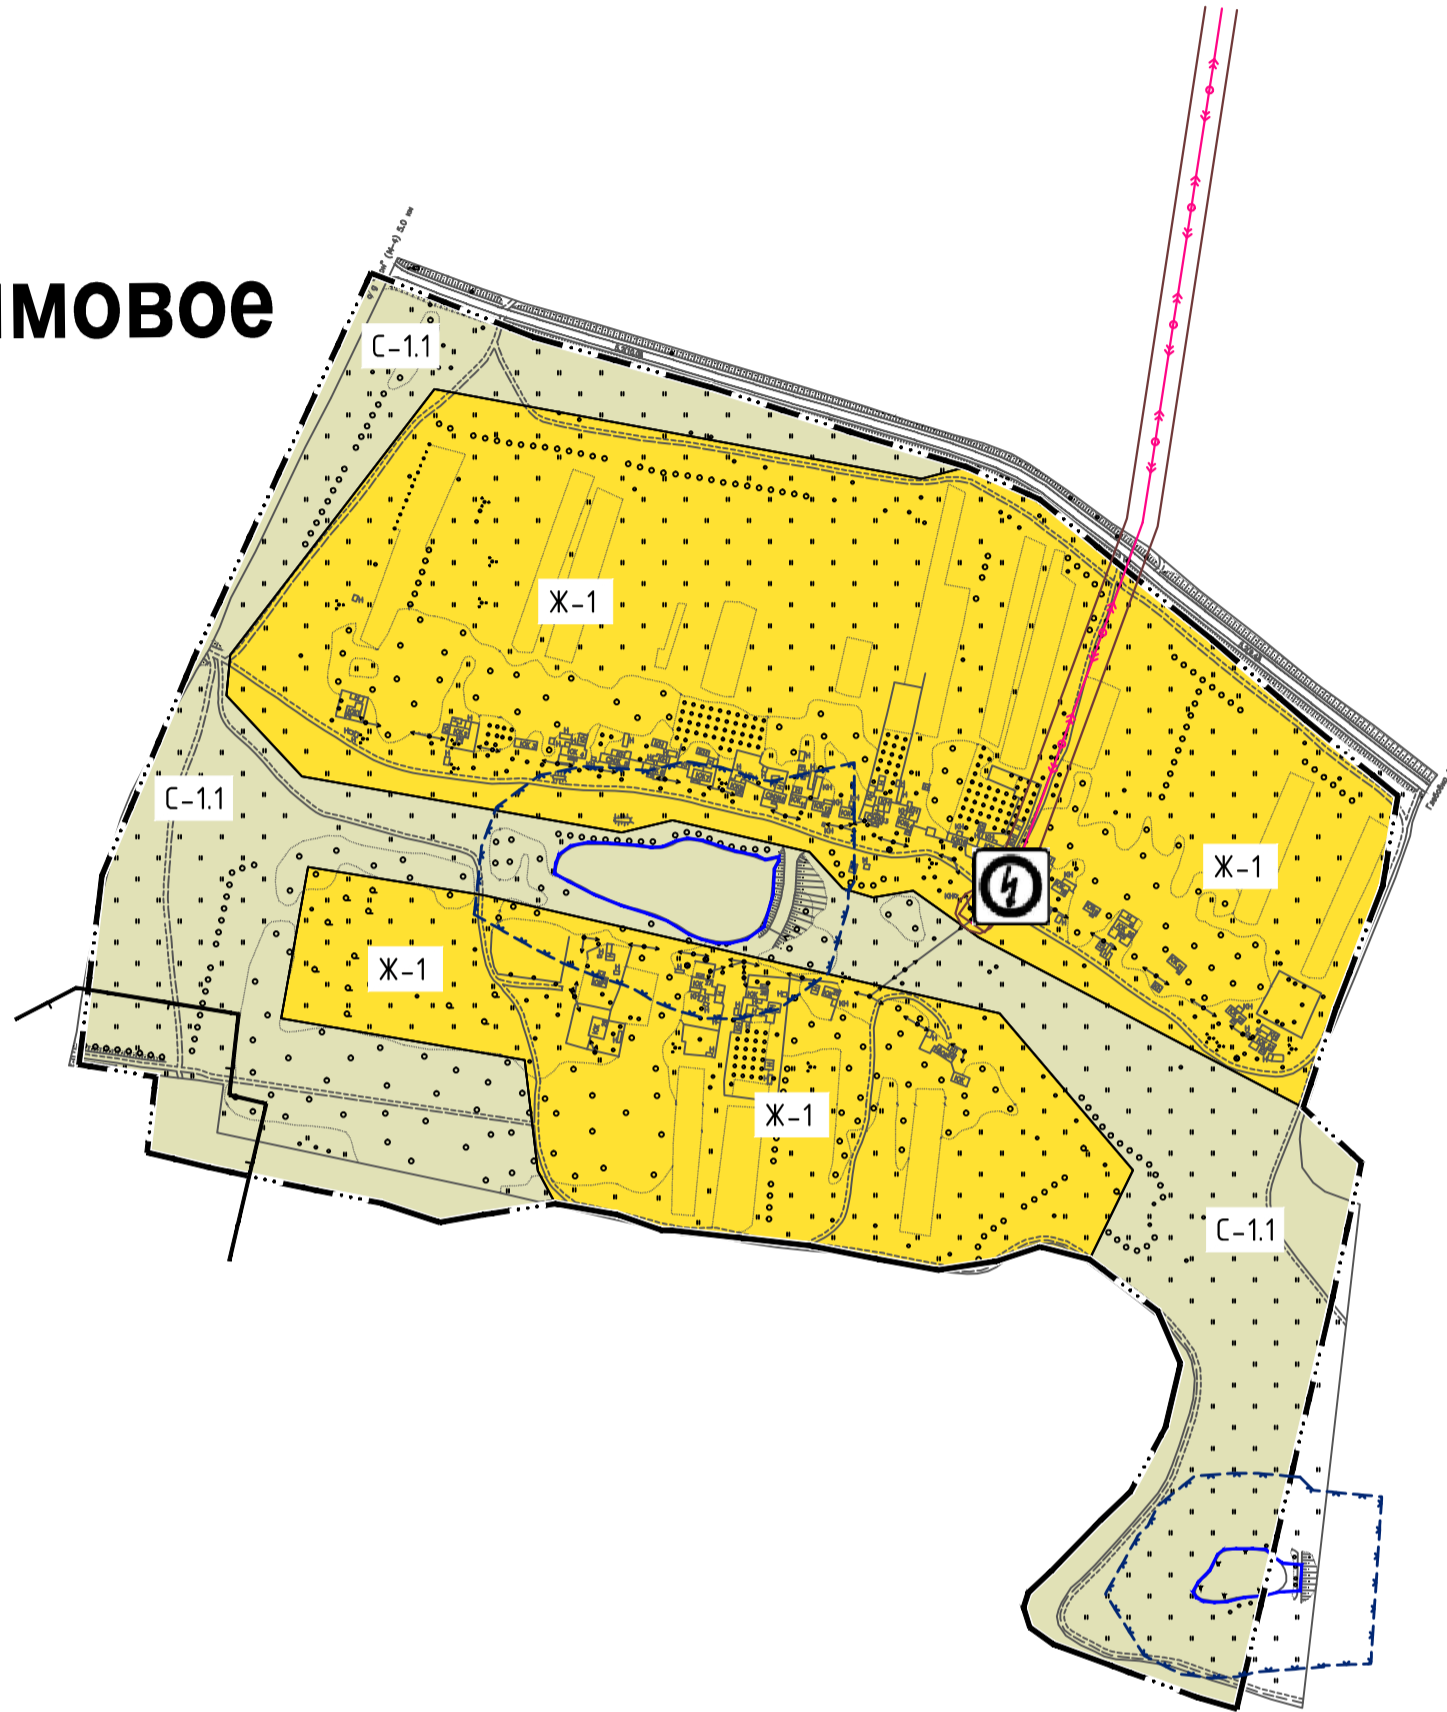

ГРАНИЦЫ:

НАСЕЛЕННЫХ ПУНКТОВ

ТЕРРИТОРИАЛЬНЫЕ ЗОНЫ:

ЗОНА ИНДИВИДУАЛЬНОЙ ЖИЛОЙ ЗАСТРОЙКИ
 ЗОНА СЕЛЬСКОХОЗЯЙСТВЕННОГО ИСПОЛЬЗОВАНИЯ В ГРАНИЦАХ НАСЕЛЕННЫХ ПУНКТОВ

УСЛОВНЫЕ ОБОЗНАЧЕНИЯ:

ГРАНИЦЫ ВОДОЁМОВ (ОЗЁРА, ПРУДЫ)

АВТОМОБИЛЬНЫЕ ДОРОГИ:

АВТОДОРОГИ МЕСТНОГО ЗНАЧЕНИЯ

ОБЪЕКТЫ ЭЛЕКТРОСНАБЖЕНИЯ:

ЛИНИИ ЭЛЕКТРОПЕРЕДАЧ ВЛ 10 кВ


КТП

**ГРАНИЦЫ ЗОН С ОСОБЫМИ УСЛОВИЯМИ
ИСПОЛЬЗОВАНИЯ ТЕРРИТОРИИ:**

ОХРАННАЯ ЗОНА ЛЭП ВЛ 10 кВ - 10 М.
 ШИРИНА ВОДООХРАННОЙ ЗОНЫ Р. ПАЛЕНКА - 50 М., Р. ЯСТРЕБИНКА - 50 М., ДРУГИХ ВОДНЫХ ОБЪЕКТОВ - 50 М.
 ШИРИНА ПРИБРЕЖНОЙ ЗАЩИТНОЙ ПОЛОСЫ Р. ПАЛЕНКА, Р. ЯСТРЕБИНКА - 30-50 М., ДРУГИХ ВОДНЫХ ОБЪЕКТОВ - 30-50 М.
 САНИТАРНО-ЗАЩИТНЫЕ ЗОНЫ СЕЛЬСКОХОЗЯЙСТВЕННЫХ ПРЕДПРИЯТИЙ - 50 М.

Изменения внесены по постановлению администрации сельского поселения Георгиевский сельсовет Становлянского муниципального района Липецкой области Российской Федерации № 21 от 25.03.2021 года

Изменения утверждены решением Совета депутатов сельского поселения Георгиевский сельсовет Становлянского муниципального района Липецкой области Российской Федерации № ___ от ___ 2021 года

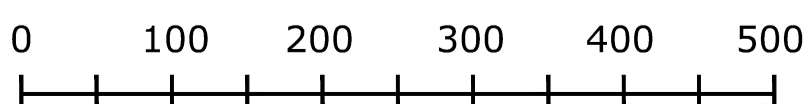

Примечание: в охранных зонах ЛЭП, санитарно-защитных зонах промышленных, сельскохозяйственных предприятий, кладбищ, водозаборов и скважин, новое жилищное строительство - **запрещено**.

						01/21				
						Правила землепользования и застройки сельского поселения Георгиевский сельсовет Становлянского муниципального района Липецкой области Российской Федерации				
Изм.	Кол.уч.	Лист	№ док	Подпись	Дата	Сельское поселение Георгиевский сельсовет Становлянского муниципального района Липецкой области Российской Федерации	Стадия	Лист	Листов	
							П	7	10	
Разработал				Коростелева			Карта градостроительного зонирования д. Лимовое	ООО "Земпроект"		
Проверил				Тулава						
Гл.архитектор				Пашенцева						
Нач.отдела				Уваркина						
Нормоконтр.				Тулава						
ГИП				Уваркина						