




**Правила землепользования и застройки сельского поселения
Георгиевский сельсовет Становлянского муниципального района
Липецкой области Российской Федерации**



**Карта градостроительного зонирования д. Глебовка
Масштаб 1 : 5 000**

д. Глебовка

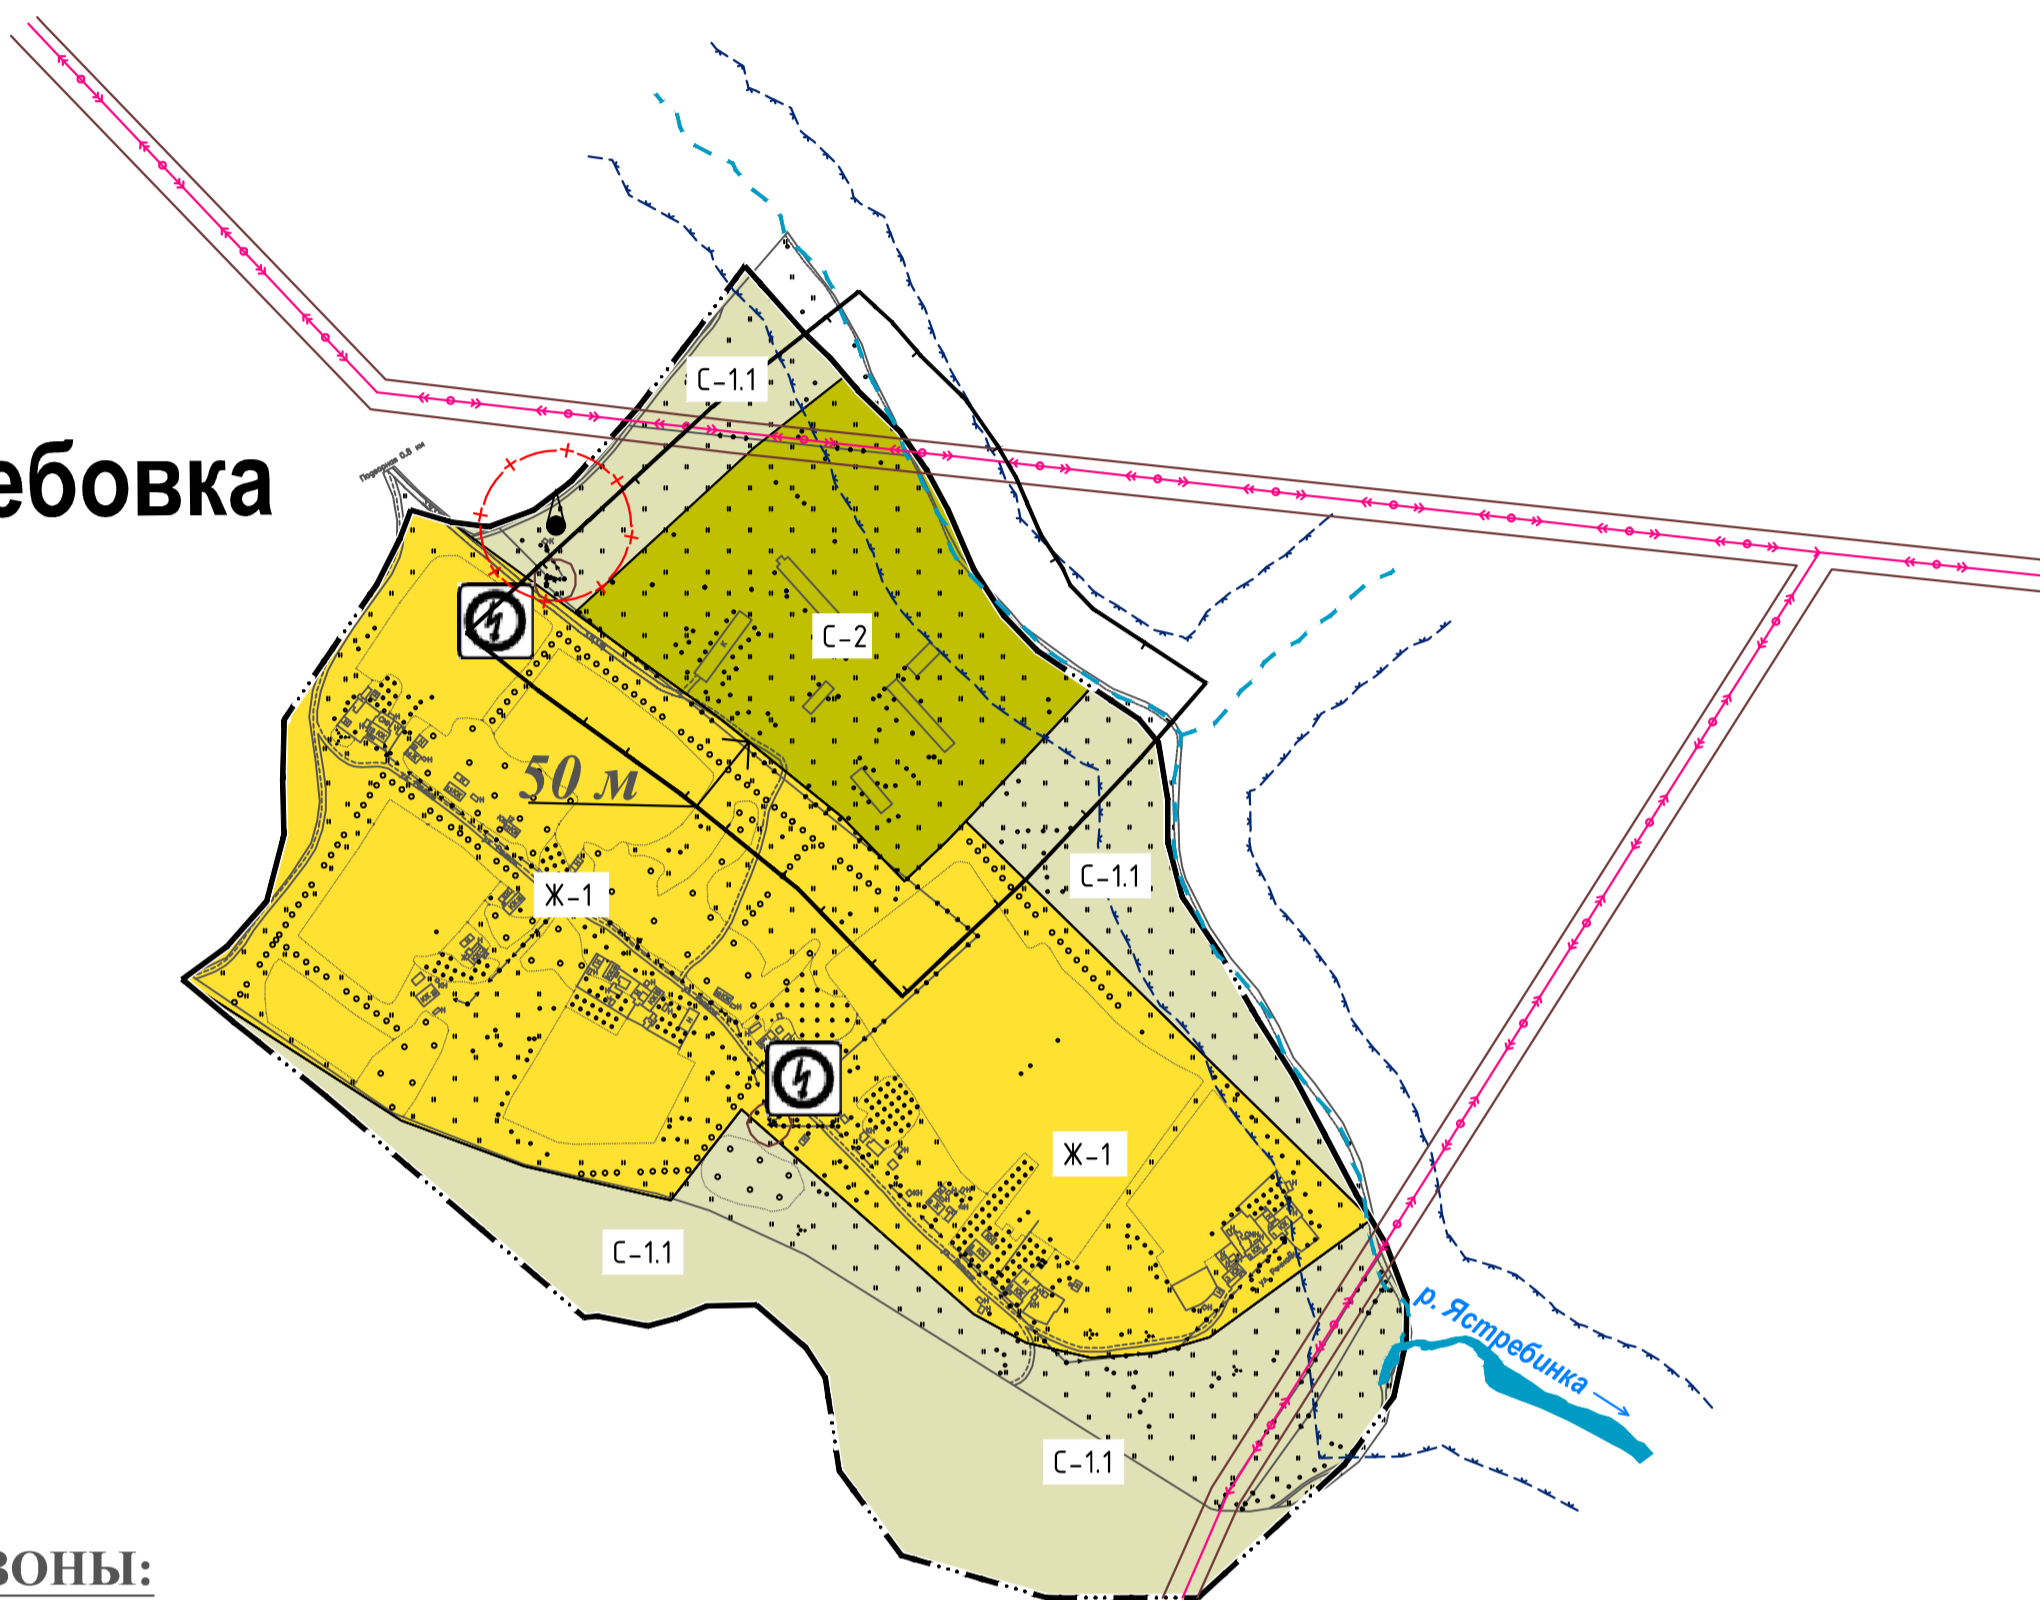

ГРАНИЦЫ:

НАСЕЛЕННЫХ ПУНКТОВ

ТЕРРИТОРИАЛЬНЫЕ ЗОНЫ:

- Ж-1** ЗОНА ИНДИВИДУАЛЬНОЙ ЖИЛОЙ ЗАСТРОЙКИ
- С-2** ПРОИЗВОДСТВЕННАЯ ЗОНА СЕЛЬСКОХОЗЯЙСТВЕННЫХ ПРЕДПРИЯТИЙ
- С-1.1** ЗОНА СЕЛЬСКОХОЗЯЙСТВЕННОГО ИСПОЛЬЗОВАНИЯ В ГРАНИЦАХ НАСЕЛЕННЫХ ПУНКТОВ

**ГРАНИЦЫ ЗОН С ОСОБЫМИ УСЛОВИЯМИ
ИСПОЛЬЗОВАНИЯ ТЕРРИТОРИИ:**


- ОХРАННАЯ ЗОНА ЛЭП ВЛ 10 кВ - 10 М.
- ШИРИНА ВОДООХРАННОЙ ЗОНЫ Р. ПАЛЕНКА - 50 М., Р. ЯСТРЕБИНКА - 50 М., ДРУГИХ ВОДНЫХ ОБЪЕКТОВ - 50 М.
- ШИРИНА ПРИБРЕЖНОЙ ЗАЩИТНОЙ ПОЛОСЫ Р. ПАЛЕНКА, Р. ЯСТРЕБИНКА - 30-50 М., ДРУГИХ ВОДНЫХ ОБЪЕКТОВ - 30-50 М.
- САНИТАРНО-ЗАЩИТНЫЕ ЗОНЫ СЕЛЬСКОХОЗЯЙСТВЕННЫХ ПРЕДПРИЯТИЙ - 50-100 М.
- ЗОНА САНИТАРНОЙ ОХРАНЫ ИСТОЧНИКОВ ВОДОСНАБЖЕНИЯ - 50 М.

УСЛОВНЫЕ ОБОЗНАЧЕНИЯ:

- ВОДОТОКИ (РЕКИ, РУЧЬИ)
- АВТОМОБИЛЬНЫЕ ДОРОГИ:
 АВТОДОРОГИ МЕСТНОГО ЗНАЧЕНИЯ
- ОБЪЕКТЫ ЭЛЕКТРОСНАБЖЕНИЯ:**
 ЛИНИИ ЭЛЕКТРОПЕРЕДАЧ ВЛ 10 кВ
 КТП
- ОБЪЕКТЫ ВОДОСНАБЖЕНИЯ:**
 ВОДОЗАБОРНЫЕ СООРУЖЕНИЯ

Изменения внесены по постановлению администрации сельского поселения Георгиевский сельсовет Становлянского муниципального района Липецкой области Российской Федерации № 45 от 10.10.2019 года

Изменения утверждены решением Совета депутатов сельского поселения Георгиевский сельсовет Становлянского муниципального района Липецкой области Российской Федерации № 19 от 28.01.2021 года

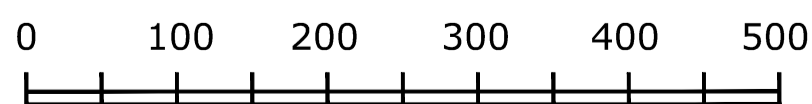

Примечание: в охранных зонах ЛЭП, санитарно-защитных зонах промышленных, сельскохозяйственных предприятий, кладбищ, водозаборов и скважин, новое жилищное строительство - **запрещено**.

						13/19			
						Правила землепользования и застройки сельского поселения Георгиевский сельсовет Становлянского муниципального района Липецкой области Российской Федерации			
Изм.	Кол.уч.	Лист	№ док.	Подпись	Дата	Сельское поселение Георгиевский сельсовет Становлянского муниципального района Липецкой области Российской Федерации	Стадия	Лист	Листов
							П	8	10
Разработал		Коростелева					Карта градостроительного зонирования д. Глебовка	ООО "Земпроект"	
Проверил		Тудаева							
Гл.архитектор		Пашенцева							
Нач.отдела		Уваркина							
Нормоконтр.		Тудаева							
ГИП		Уваркина							