




**Правила землепользования и застройки сельского поселения
Георгиевский сельсовет Становлянского муниципального района
Липецкой области Российской Федерации**



Карта градостроительного зонирования пос. им. Димитрова

Масштаб 1 : 5 000

пос. им. Димитрова

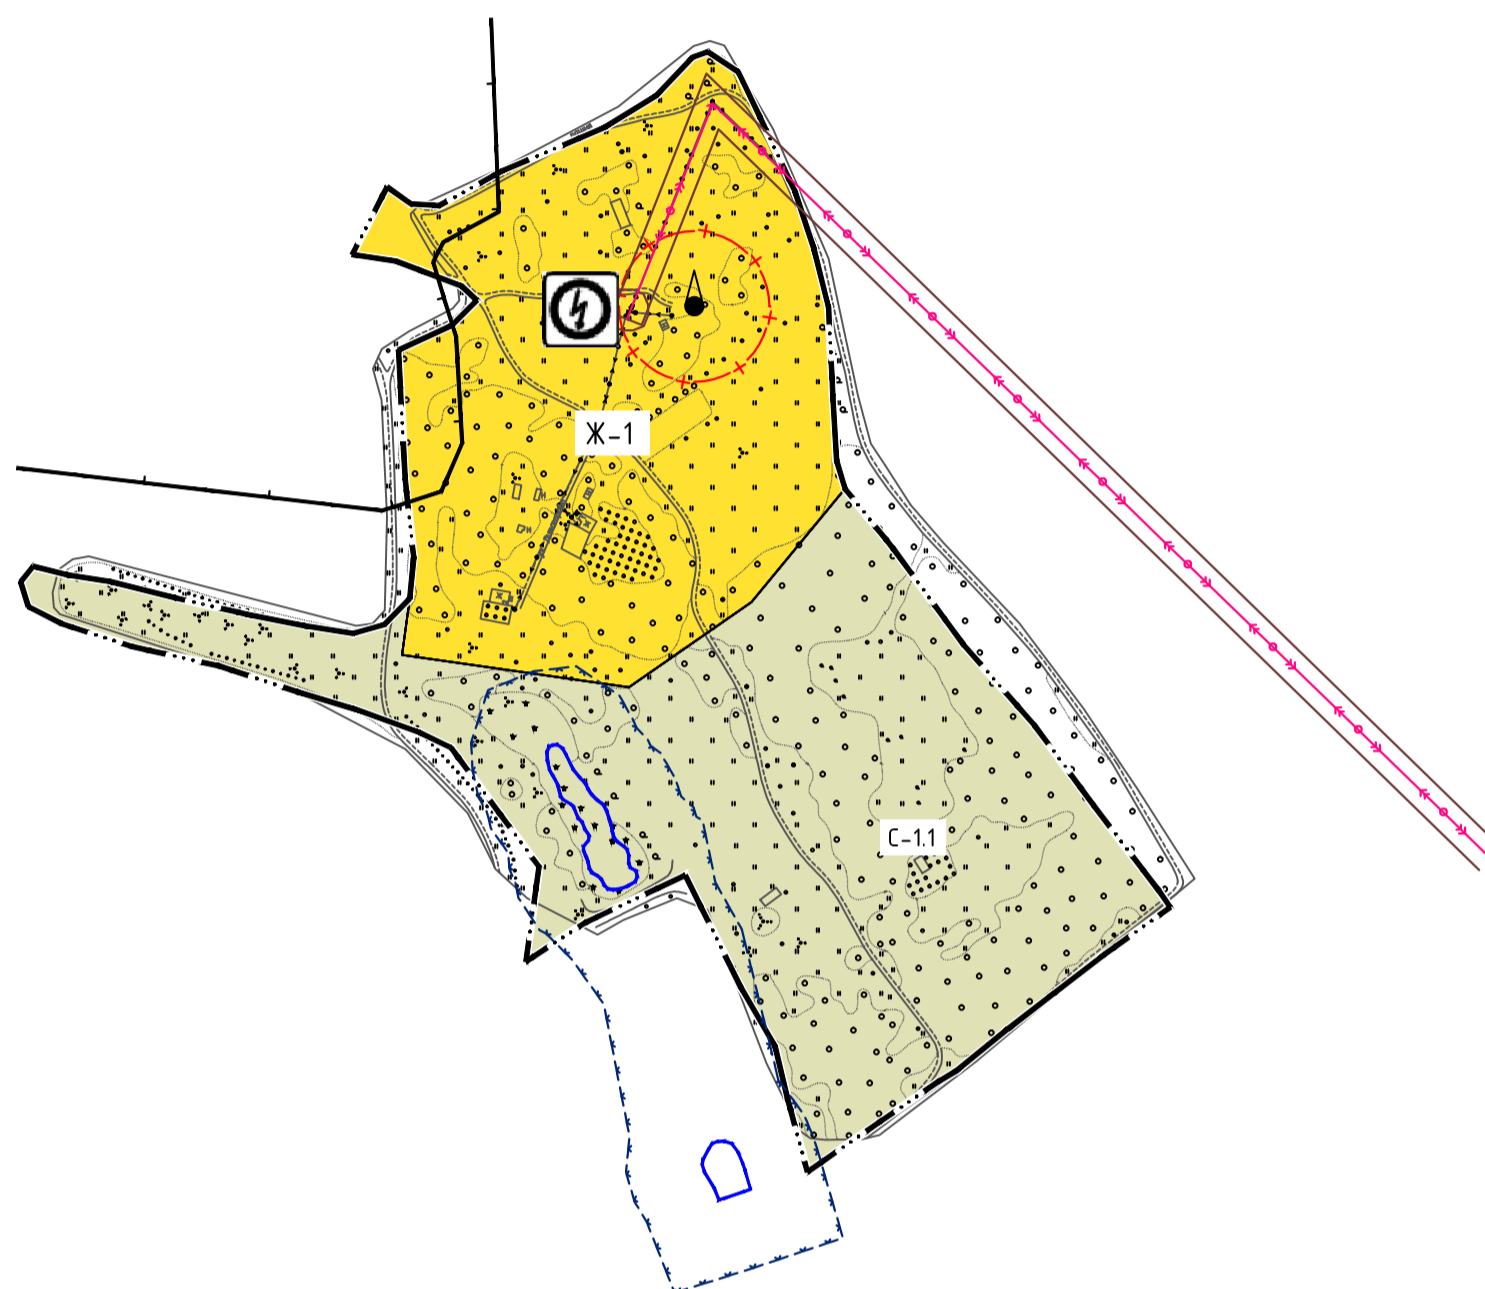

ГРАНИЦЫ:

НАСЕЛЕННЫХ ПУНКТОВ

ТЕРРИТОРИАЛЬНЫЕ ЗОНЫ:

ЗОНА ИНДИВИДУАЛЬНОЙ ЖИЛОЙ ЗАСТРОЙКИ

ЗОНА СЕЛЬСКОХОЗЯЙСТВЕННОГО ИСПОЛЬЗОВАНИЯ В ГРАНИЦАХ НАСЕЛЕННЫХ ПУНКТОВ

**ГРАНИЦЫ ЗОН С ОСОБЫМИ УСЛОВИЯМИ
ИСПОЛЬЗОВАНИЯ ТЕРРИТОРИИ:**

ОХРАННАЯ ЗОНА ЛЭП ВЛ 10 кВ - 10 М.

ШИРИНА ВОДООХРАННОЙ ЗОНЫ Р. ПАЛЕНКА - 50 М., Р. ЯСТРЕБИНКА - 50 М.,
ДРУГИХ ВОДНЫХ ОБЪЕКТОВ - 50 М.

ШИРИНА ПРИБРЕЖНОЙ ЗАЩИТНОЙ ПОЛОСЫ Р. ПАЛЕНКА, Р. ЯСТРЕБИНКА - 30-50 М.,
ДРУГИХ ВОДНЫХ ОБЪЕКТОВ - 30-50 М.

ЗОНА САНИТАРНОЙ ОХРАНЫ ИСТОЧНИКОВ ВОДОСНАБЖЕНИЯ - 50 М.

САНИТАРНО-ЗАЩИТНЫЕ ЗОНЫ СЕЛЬСКОХОЗЯЙСТВЕННЫХ ПРЕДПРИЯТИЙ - 50 М.

УСЛОВНЫЕ ОБОЗНАЧЕНИЯ:

ГРАНИЦЫ ВОДОЁМОВ (ОЗЁРА, ПРУДЫ)

АВТОМОБИЛЬНЫЕ ДОРОГИ:

АВТОДОРОГИ МЕСТНОГО ЗНАЧЕНИЯ

ОБЪЕКТЫ ЭЛЕКТРОСНАБЖЕНИЯ:

ЛИНИИ ЭЛЕКТРОПЕРЕДАЧ ВЛ 10 кВ


КТП

ОБЪЕКТЫ ВОДОСНАБЖЕНИЯ:

ВОДОЗАБОРНЫЕ СООРУЖЕНИЯ

Изменения внесены по постановлению администрации сельского поселения Георгиевский сельсовет Становлянского муниципального района Липецкой области Российской Федерации № 21 от 25.03.2021 года

Изменения утверждены решением Совета депутатов сельского поселения Георгиевский сельсовет Становлянского муниципального района Липецкой области Российской Федерации № ___ от ___ 2021 года

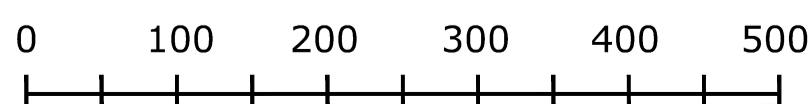

Примечание: в охранных зонах ЛЭП, санитарно-защитных зонах промышленных, сельскохозяйственных предприятий, кладбищ, водозаборов и скважин, новое жилищное строительство - **запрещено**.

						01/21				
						Правила землепользования и застройки сельского поселения Георгиевский сельсовет Становлянского муниципального района Липецкой области Российской Федерации				
Изм.	Кол.уч.	Лист	№ док.	Подпись	Дата	Сельское поселение Георгиевский сельсовет Становлянского муниципального района Липецкой области Российской Федерации	Стадия	Лист	Листов	
							П	9	10	
Разработал				Коростелева			Карта градостроительного зонирования пос. им. Димитрова	ООО "Земпроект"		
Проверил				Тулава						
Гл.архитектор				Пашенцева						
Нач.отдела				Уваркина						
Нормоконтр.				Тулава						
ГИП				Уваркина						